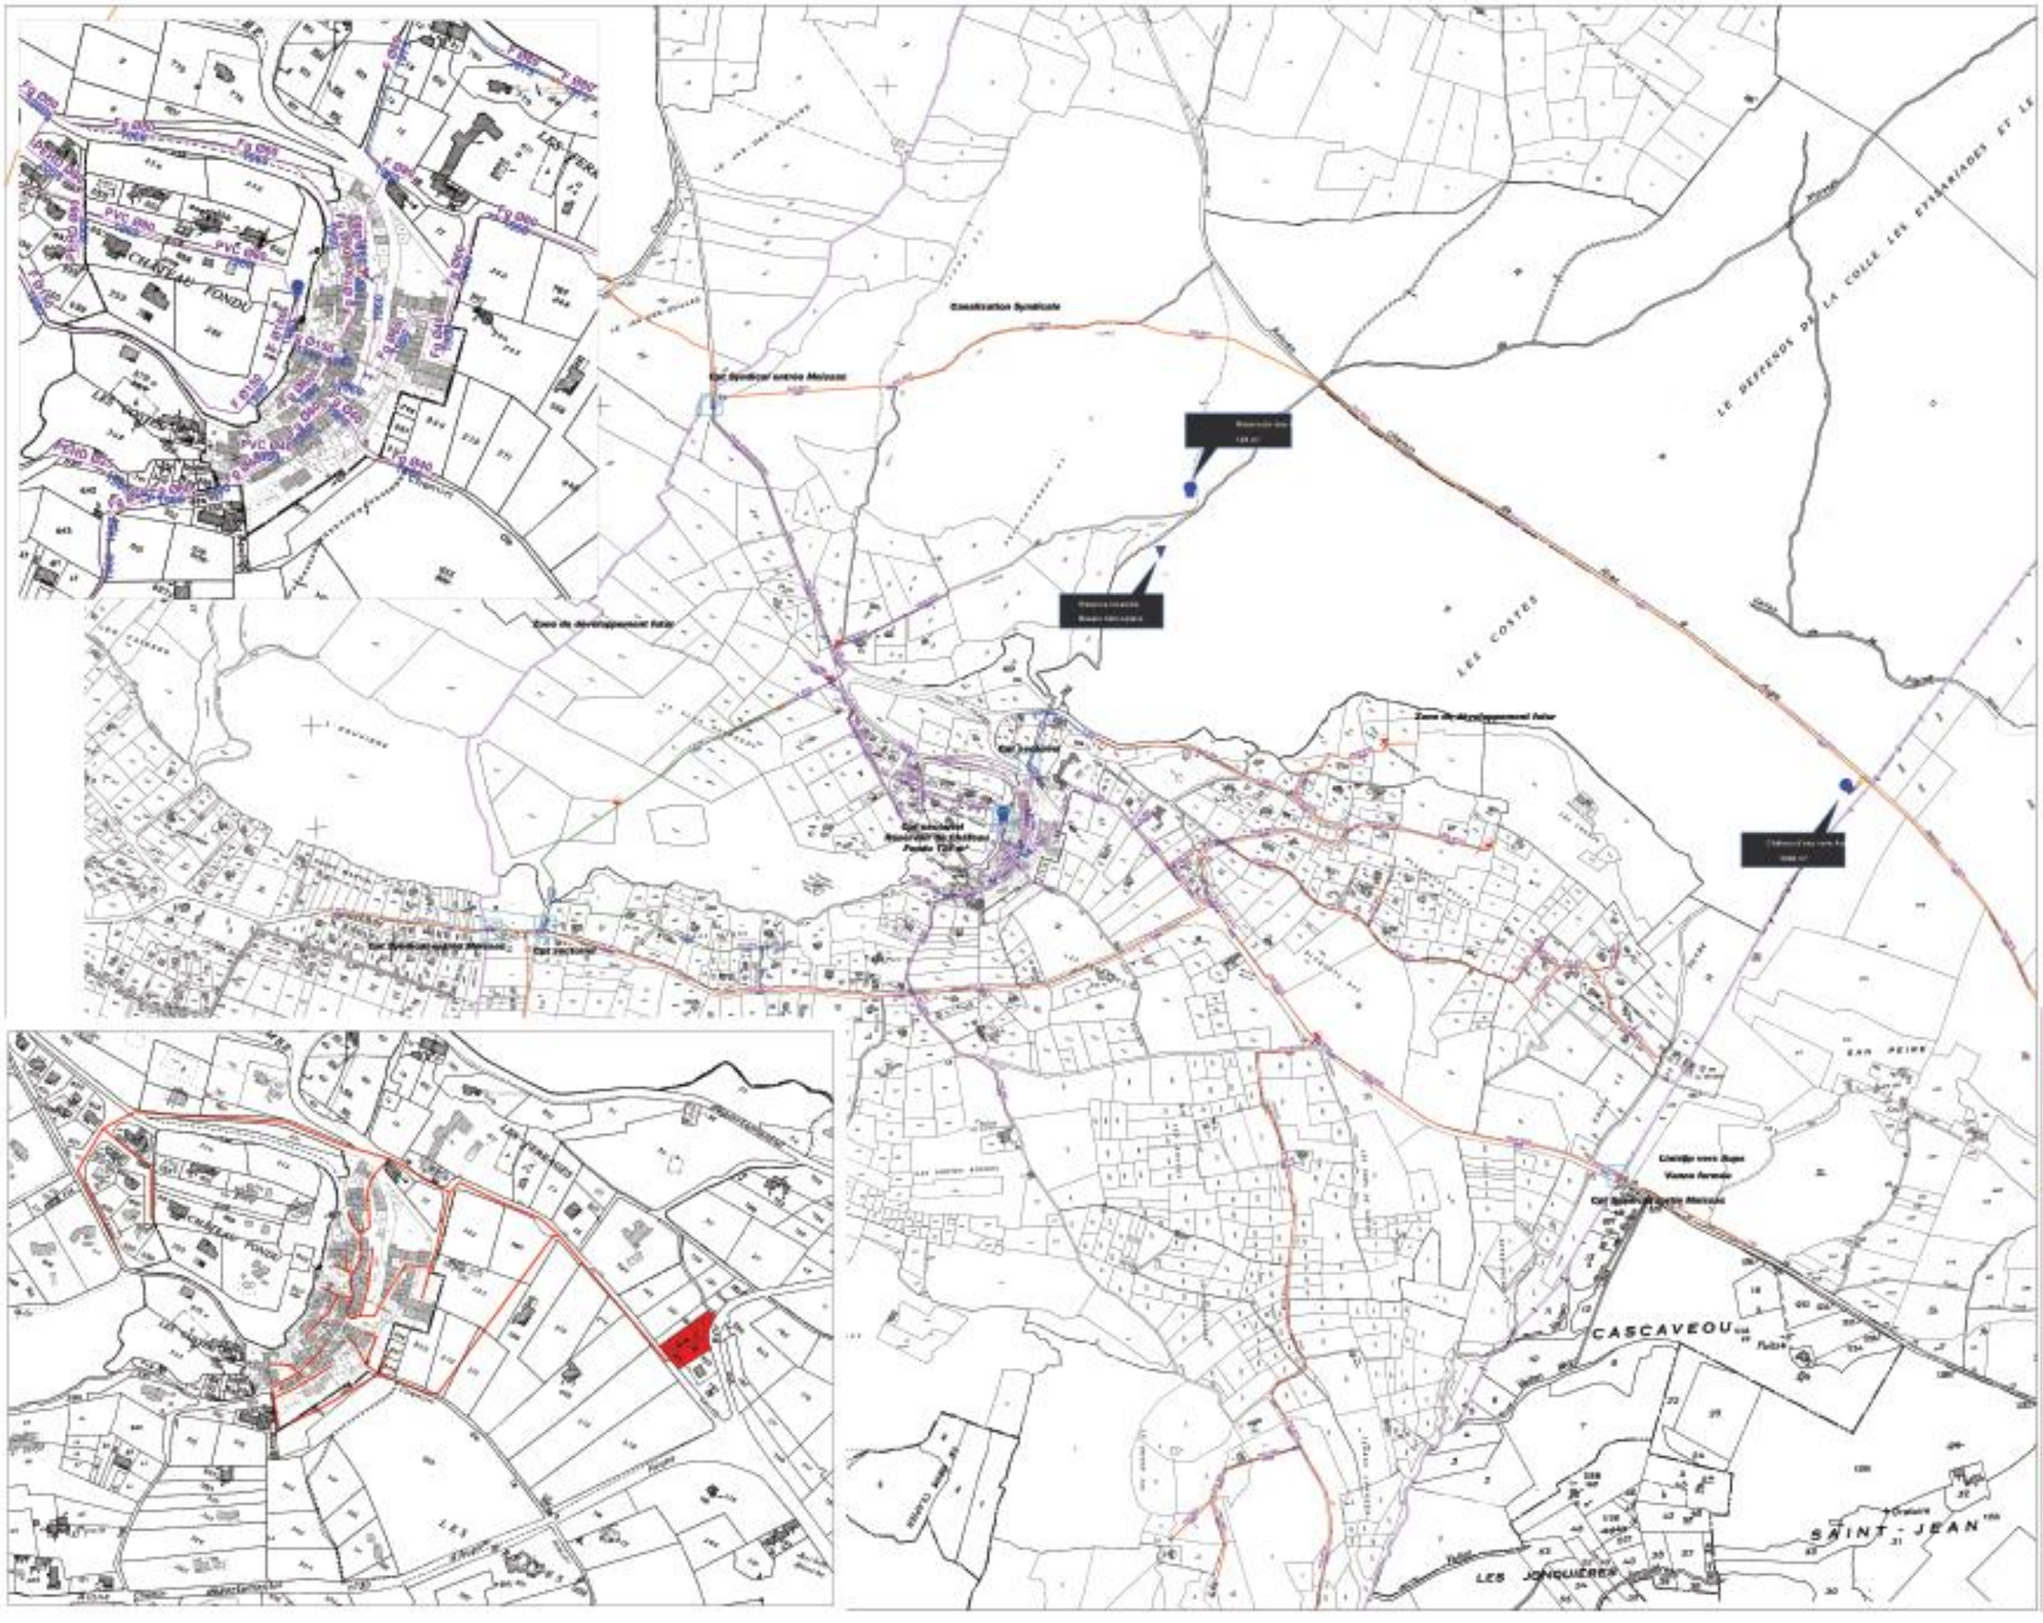

4.2.4

COMMUNE DE MOISSAC-BELLEVUE

DEPARTEMENT DU VAR

PLAN LOCAL D'URBANISME

Plan des réseaux

Elaboration du PLU prescrite par DCM du 00/00/2014
PLU arrêté par DCM du 01/03/2017
PLU approuvé par DCM du **13/10/2017**

Echelle : 1/4000